

MODULARIO
F. rig. rend. 497




MINISTERO DELLE FINANZE
DIREZIONE GENERALE DEL CATASTO E DEI SS.TT.EE.
CATASTO EDILIZIO URBANO (RDL 13-4-1939, n. 652)

MOD. (CEU)

LIRE
250

Planimetria di u.i.u. in Comune di VASTO via EURIPIDE CIV. 5

ALLEGATO "C)" AL REPERTORIO N. 34.035/9.210

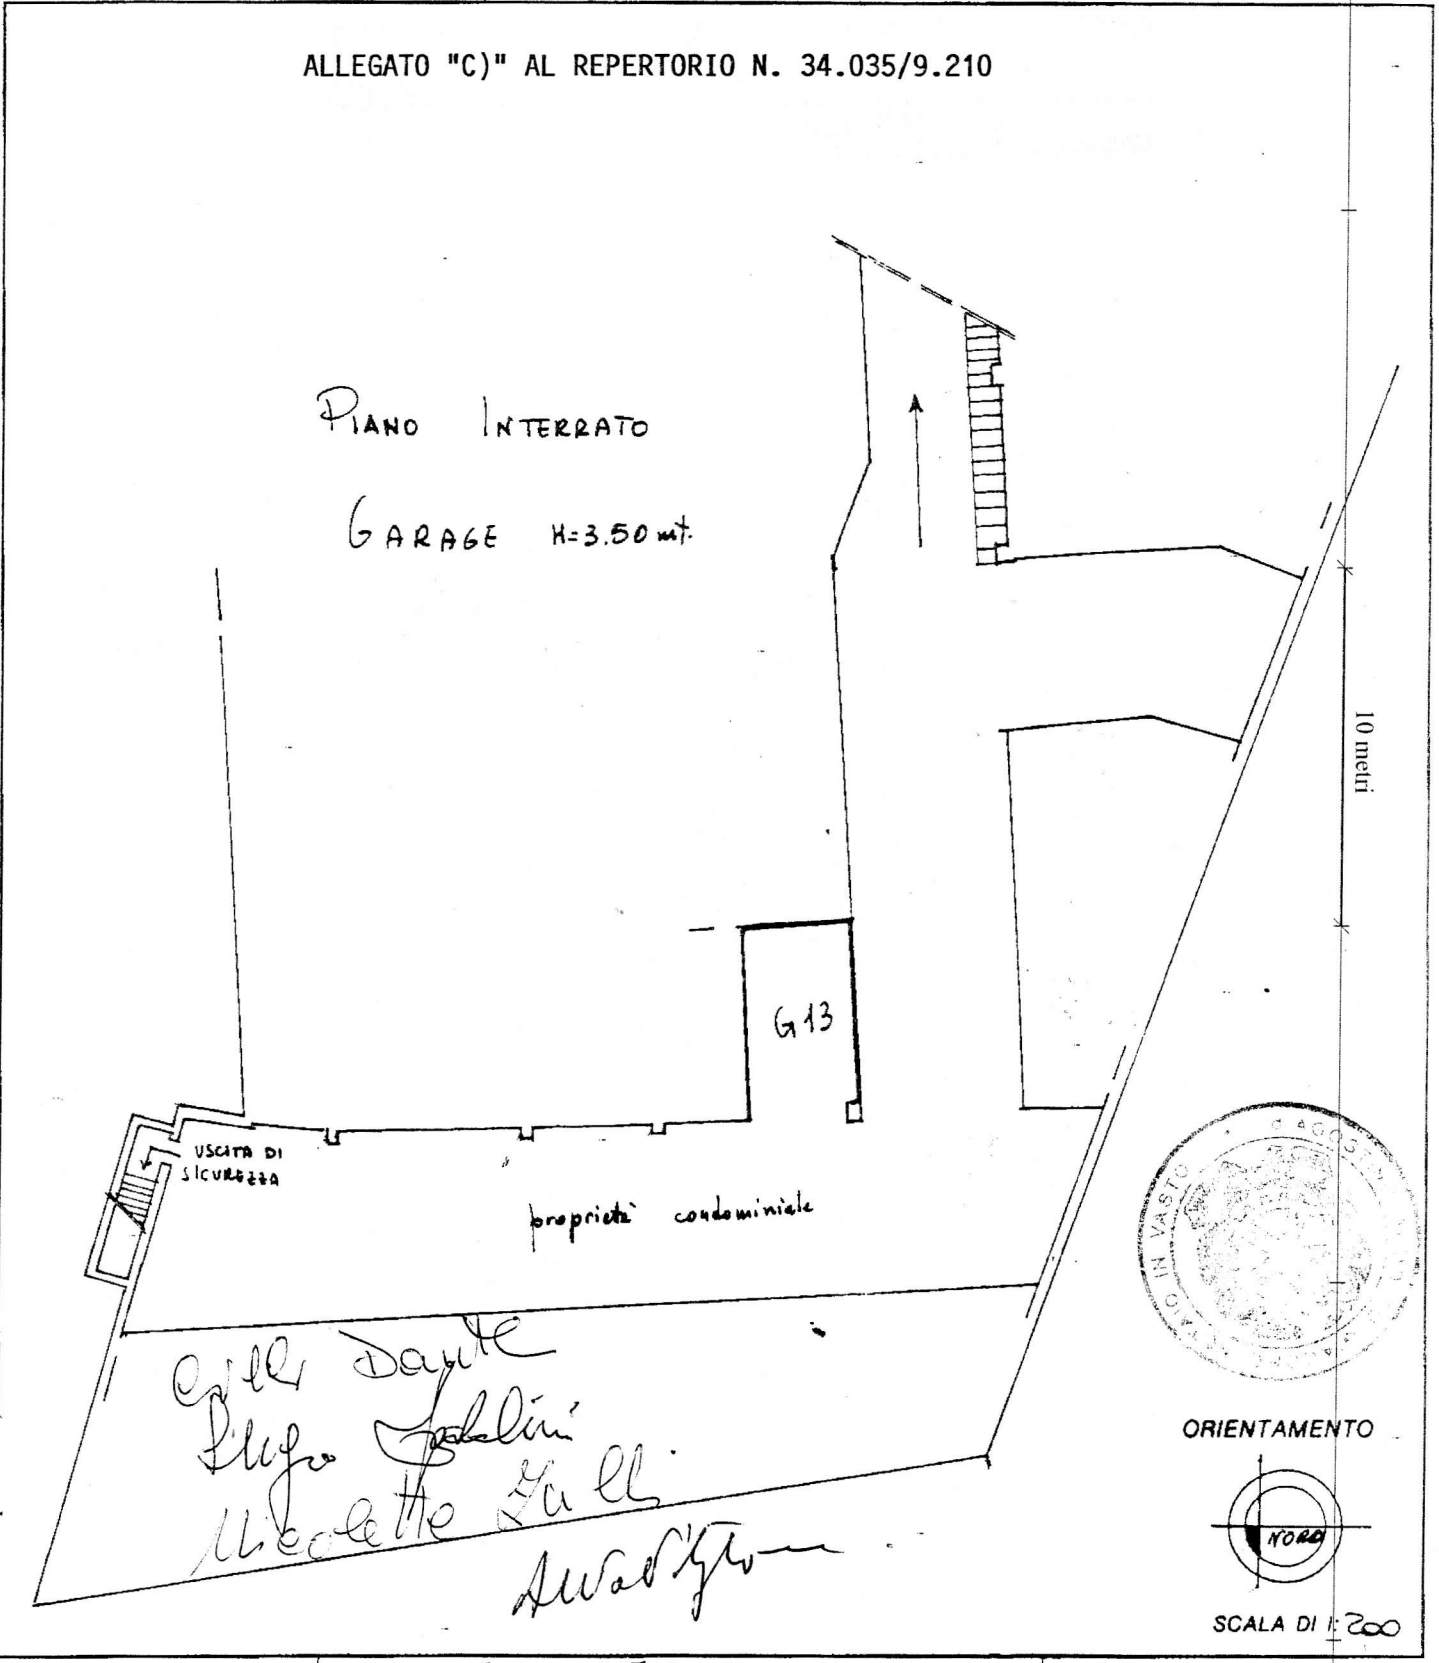

Catasto dei Fabbricati - Situazione al 29/06/2011 - Comune di VASTO (E372) - Foglio: 34 - Particella: 55 - Subalterno: 60 - VI EURIPIDE - planimetria

Dichiarazione di N.C.
 Ultima planimetria
 Data presentazione: 18/02/1991 - Data: 29/06/2011
 Totale schede: 1 - Formato di acquisizione: A4(210x297) - Formato stampa: A4(210x297)
 n. 55 sub 55

Compilata dal Geom. STIVALETTA
 (Titolo, cognome e nome)
MARIA CRISTINA
 della provincia di C. D'IS.
 data 03.12.90 Firma [Signature]

RISERVATO ALL'UFFICIO
 10 rec
 P. 81/B