



MINISTERO DELLE FINANZE
DIREZIONE GENERALE DEL CATASTO E DEI SERVIZI TECNICI ERARIALI


Lire
30

NUOVO CATASTO EDILIZIO URBANO

(R. DECRETO-LEGGE 13 APRILE 1939, N. 652)

Planimetria dell'immobile situato nel Comune di VASTO Via Pescara
Ditta EDILIZIA GENERALE S.N.C. DILELLO & VINCIGUERRA
Allegata alla dichiarazione presentata all'Ufficio Tecnico Erariale di CHIETI **6250**


Scala 1:2000

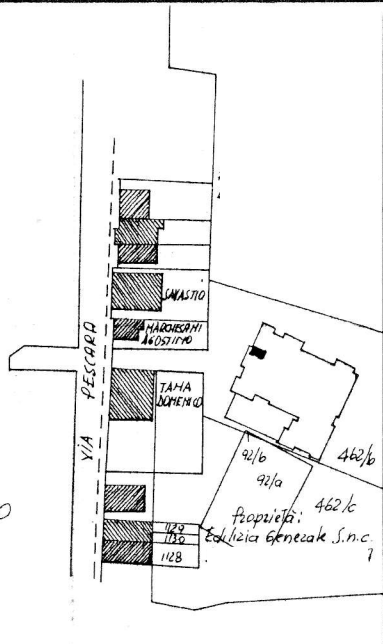

foglio
particelle

Copia di planimetria depositata ai termini degli
art. 20 e 28 R. Decreto Legge 13-4-1939 n. 652

PIANO SEMINTERRATO

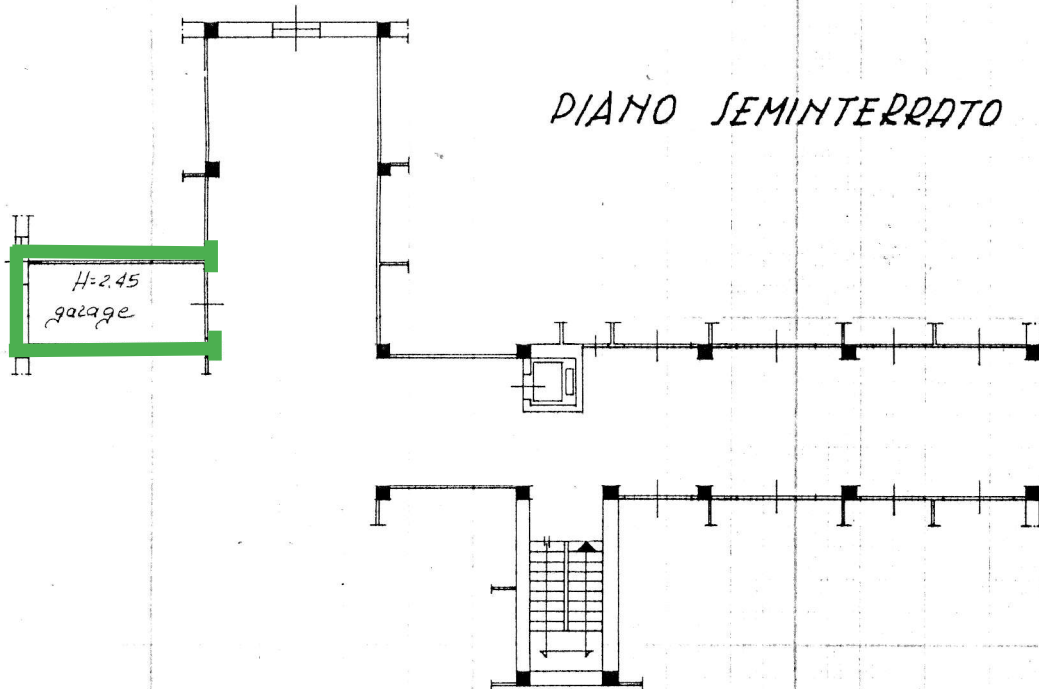

ORIENTAMENTO



SCALA DI I: 200

SPAZIO RISERVATO PER LE ANNOTAZIONI D'UFFICIO

DATA

4 MAR 1970

PROT. N° 734

Leatth...

Compilata dal Ing. Francesco Pugliese
(Titolo, nome e cognome del tecnico)

